



شركة التخطيط والبناء  
للهندسة المدنية  
المهندس صالح عبدالله الصالح

## تصميم مخطط سكني تجاري


المكرم:

"نصمم لك مساحة تعكس شخصيتك، وتلبي احتياجاتك"

بيانات المشروع

حي الغسانية بمدينة المبرز بمحافظة الاحساء

2400.00 متر مربع

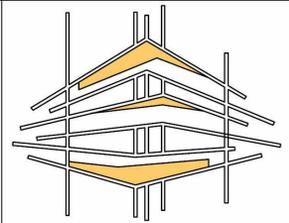

التخطيط والبناء للمهندسة المدنية  
 Planning and construction office of civil engineer  
 م / صالح عبدالله الصالح  
 514258 عضوية رقم



No.	Description	Date

سكنية تجارية

Scale 1 : 220


ARCH. ENG. : MUJTABA JAFAR

CIVIL ENG. :


ELEC. ENG. :

00-GROUND FLOOR


AREA CALCULATIONS	
FLOOR/BLOCK/PLOT	M <sup>2</sup>
PLOT	2400.00
BASEMENT FLOOR	----
GROUND FLOOR	450.00
Mezzanine	200.00
1ST FLOOR	1798.00

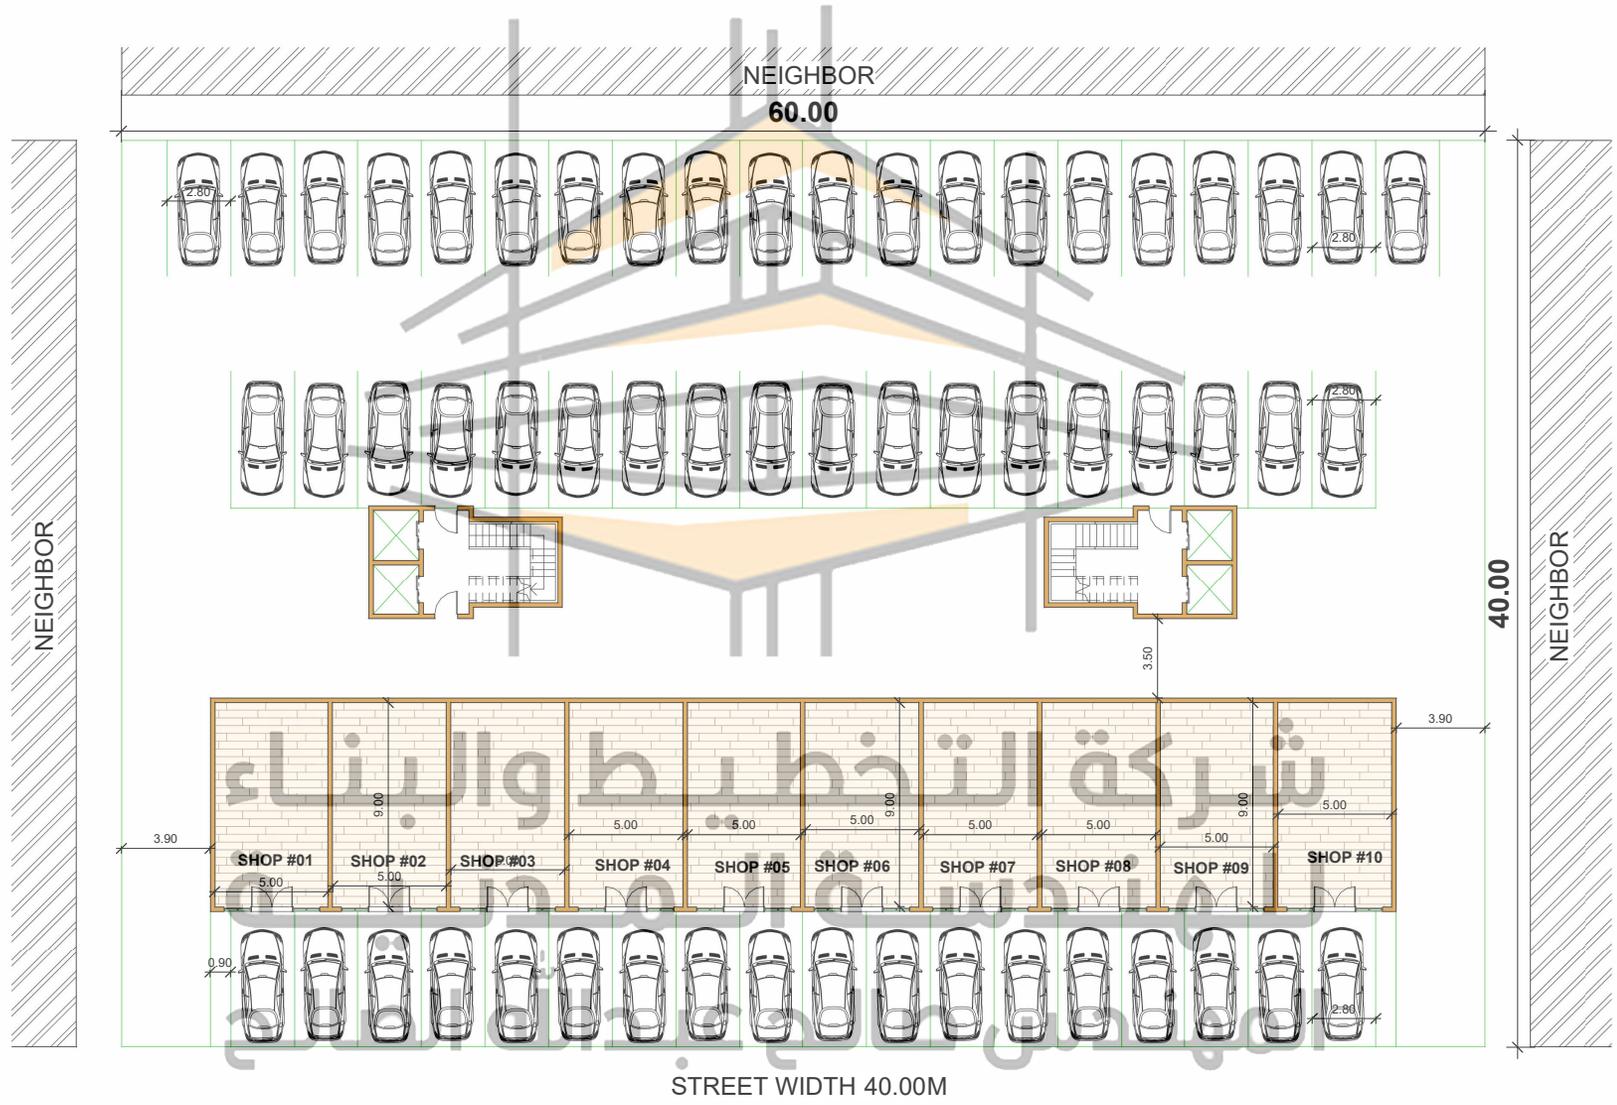

STREET WIDTH 40.00M

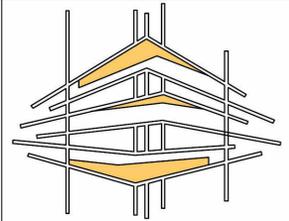

التخطيط والبناء للمهندسة المدنية  
 Planning and construction office of civil engineer  
 م / صالح عبدالله الصالح  
 514258 عضوية رقم

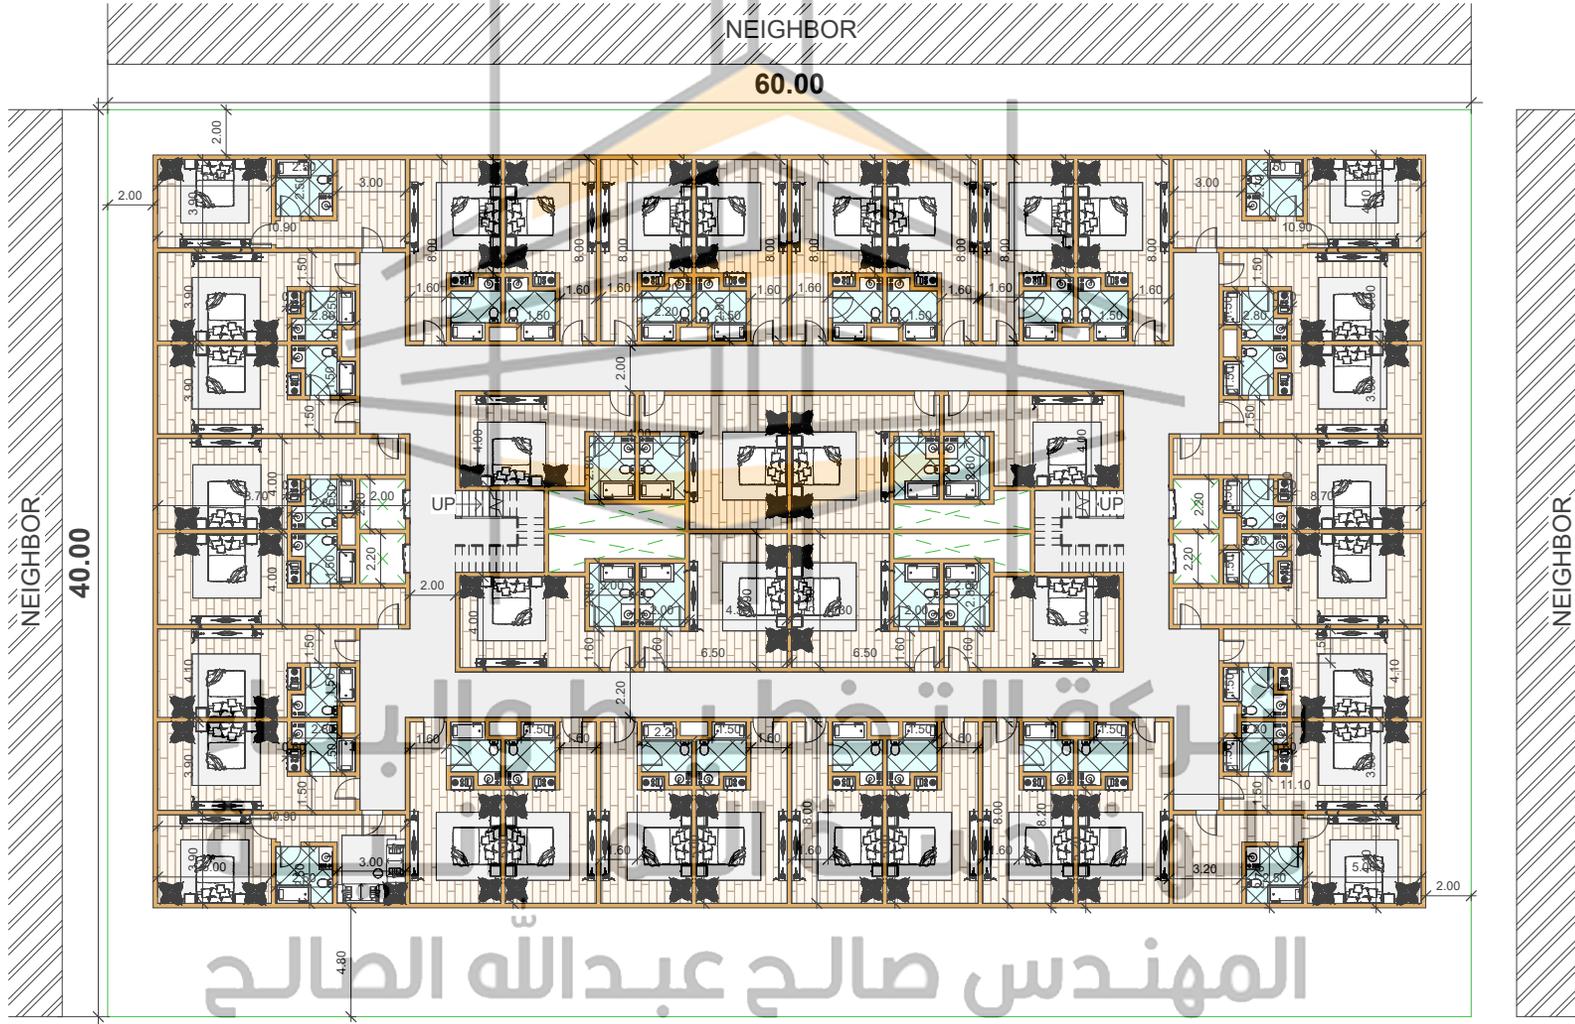

المهندس صالح عبدالله الصالح

No.	Description	Date

سكنية تجارية

Scale 1 : 220


ARCH. ENG. : MUJTABA JAFAR

CIVIL ENG. :


ELEC. ENG. :

02-FIRST FLOOR

AREA CALCULATIONS	
FLOOR/BLOCK/PLOT	M <sup>2</sup>
PLOT	2400.00
BASEMENT FLOOR	-----
GROUND FLOOR	450.00
Mezzanine	200.00
1ST FLOOR	1798.00

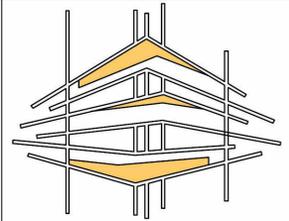

التخطيط والبناء للمهندسة المدنية  
 Planning and construction office of civil engineer  
 م / صالح عبدالله الصالح  
 514258 عضوية رقم

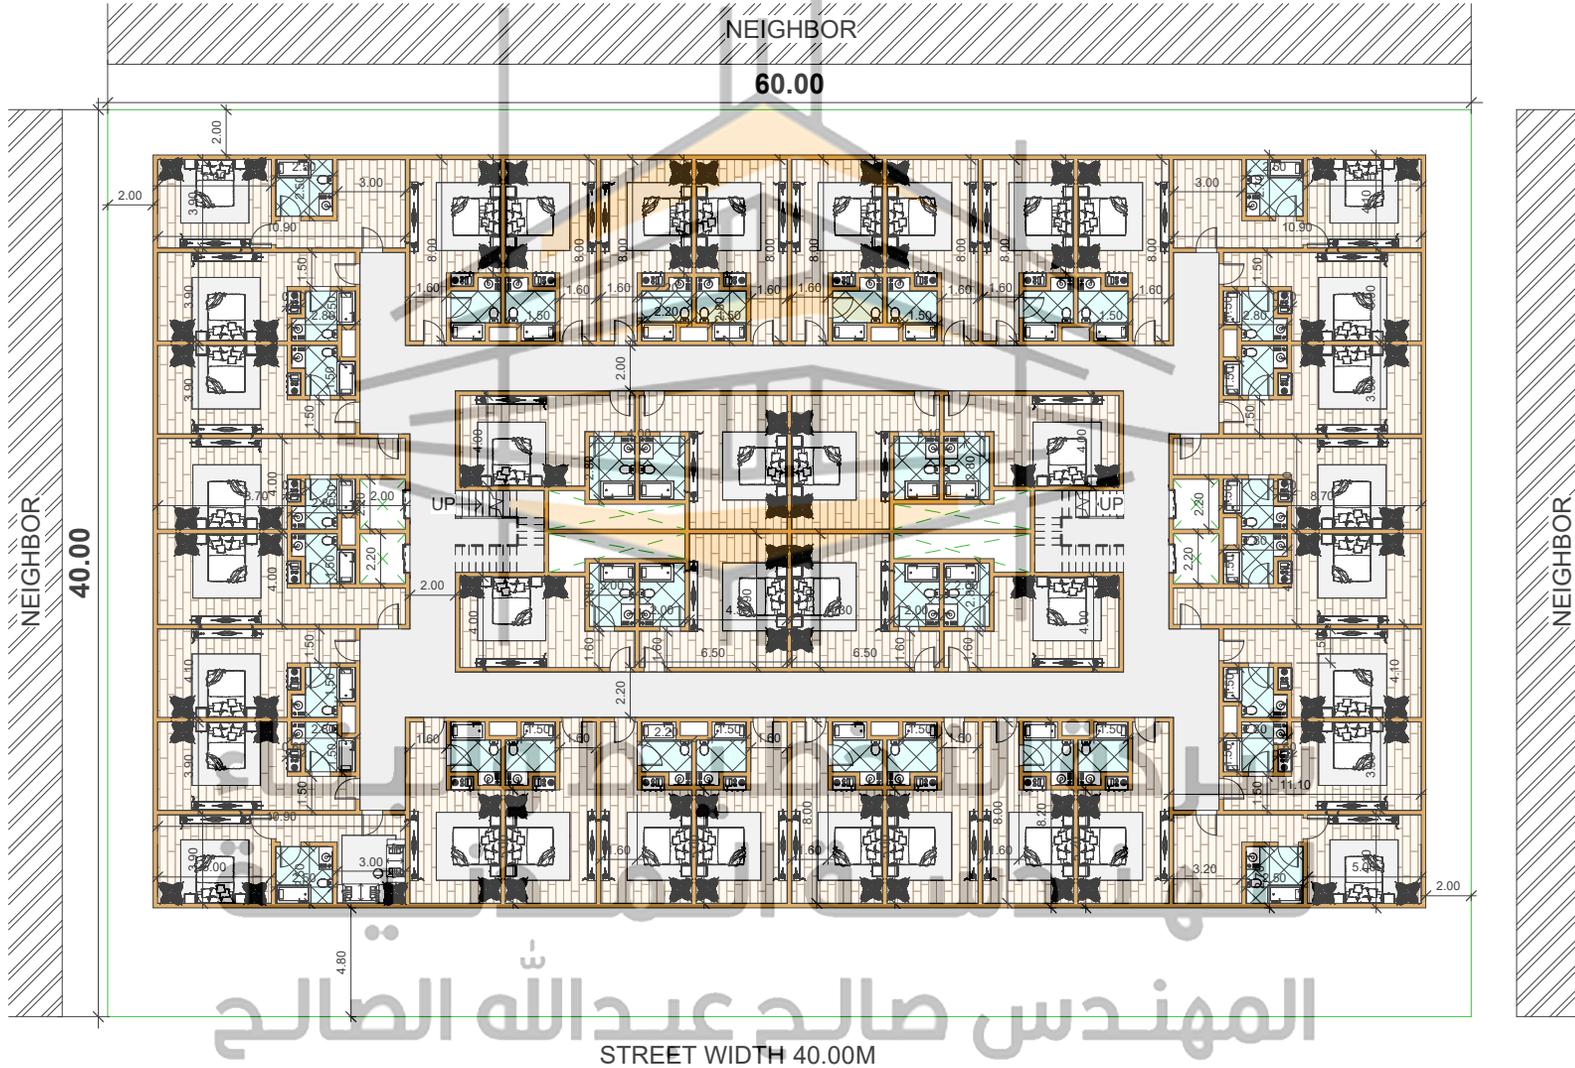

No.	Description	Date

سكنية تجارية

Scale 1 : 220


ARCH. ENG. : MUJTABA JAFAR

CIVIL ENG. :

ELEC. ENG. :

02-FIRST FLOOR

AREA CALCULATIONS	
FLOOR/BLOCK/PLOT	M <sup>2</sup>
PLOT	2400.00
BASEMENT FLOOR	-----
GROUND FLOOR	450.00
Mezzanine	200.00
1ST FLOOR	1798.00

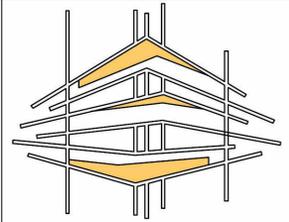

التخطيط والبناء للمهندسة المدنية  
Planning and construction office of civil engineer  
م / صالح عبدالله الصالح  
514258 عضوية رقم

No.	Description	Date

سكنية تجارية

Scale 1 : 220

ARCH. ENG. : MUJTABA JAFAR


CIVIL ENG. :

ELEC. ENG. :

03-ROOF

#### AREA CALCULATIONS

FLOOR/BLOCK/PLOT	M <sup>2</sup>
PLOT	2400.00
BASEMENT FLOOR	-----
GROUND FLOOR	450.00
Mezzanine	200.00
1ST FLOOR	1798.00

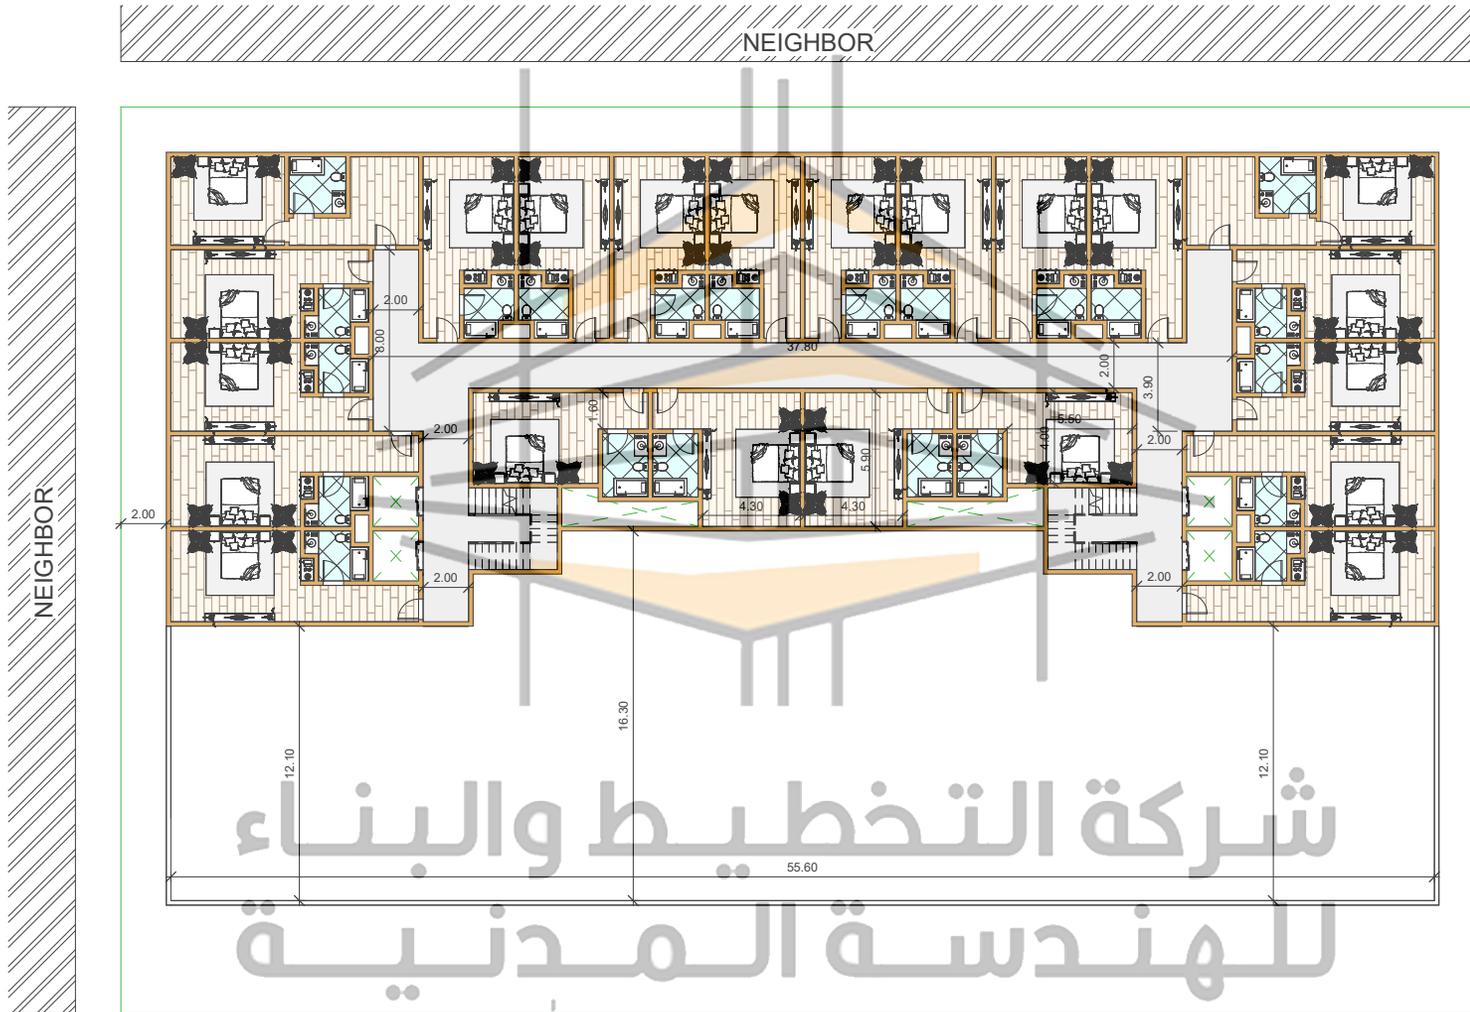

STREET WIDTH 40.00M